

LEGENDE PLAN


EV	Evier
LV	Lave-vaisselle
LL	Lave-linge
RF	Réfrigérateur
CU	Plaque de cuisson
SS	Sèche serviette
PF	Porte-fenêtre
F	Fenêtre
VR	Volet roulant Elec sauf pour S-D'EAU
EP	Descente pluviale
TE	Tableau électrique
	Robinet de puisage
	Soffites et faux-plafonds
	Unité interieure




VILLAS  
BEAU PLAN

14, Av du Petit Bosquet -  
Entrée : 9, Av Beau plan  
13012 Marseille

VILLA	10
TYPE	T04

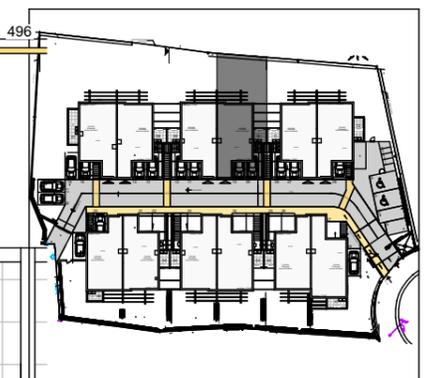

SURF DU LOT : 209,60 m<sup>2</sup>

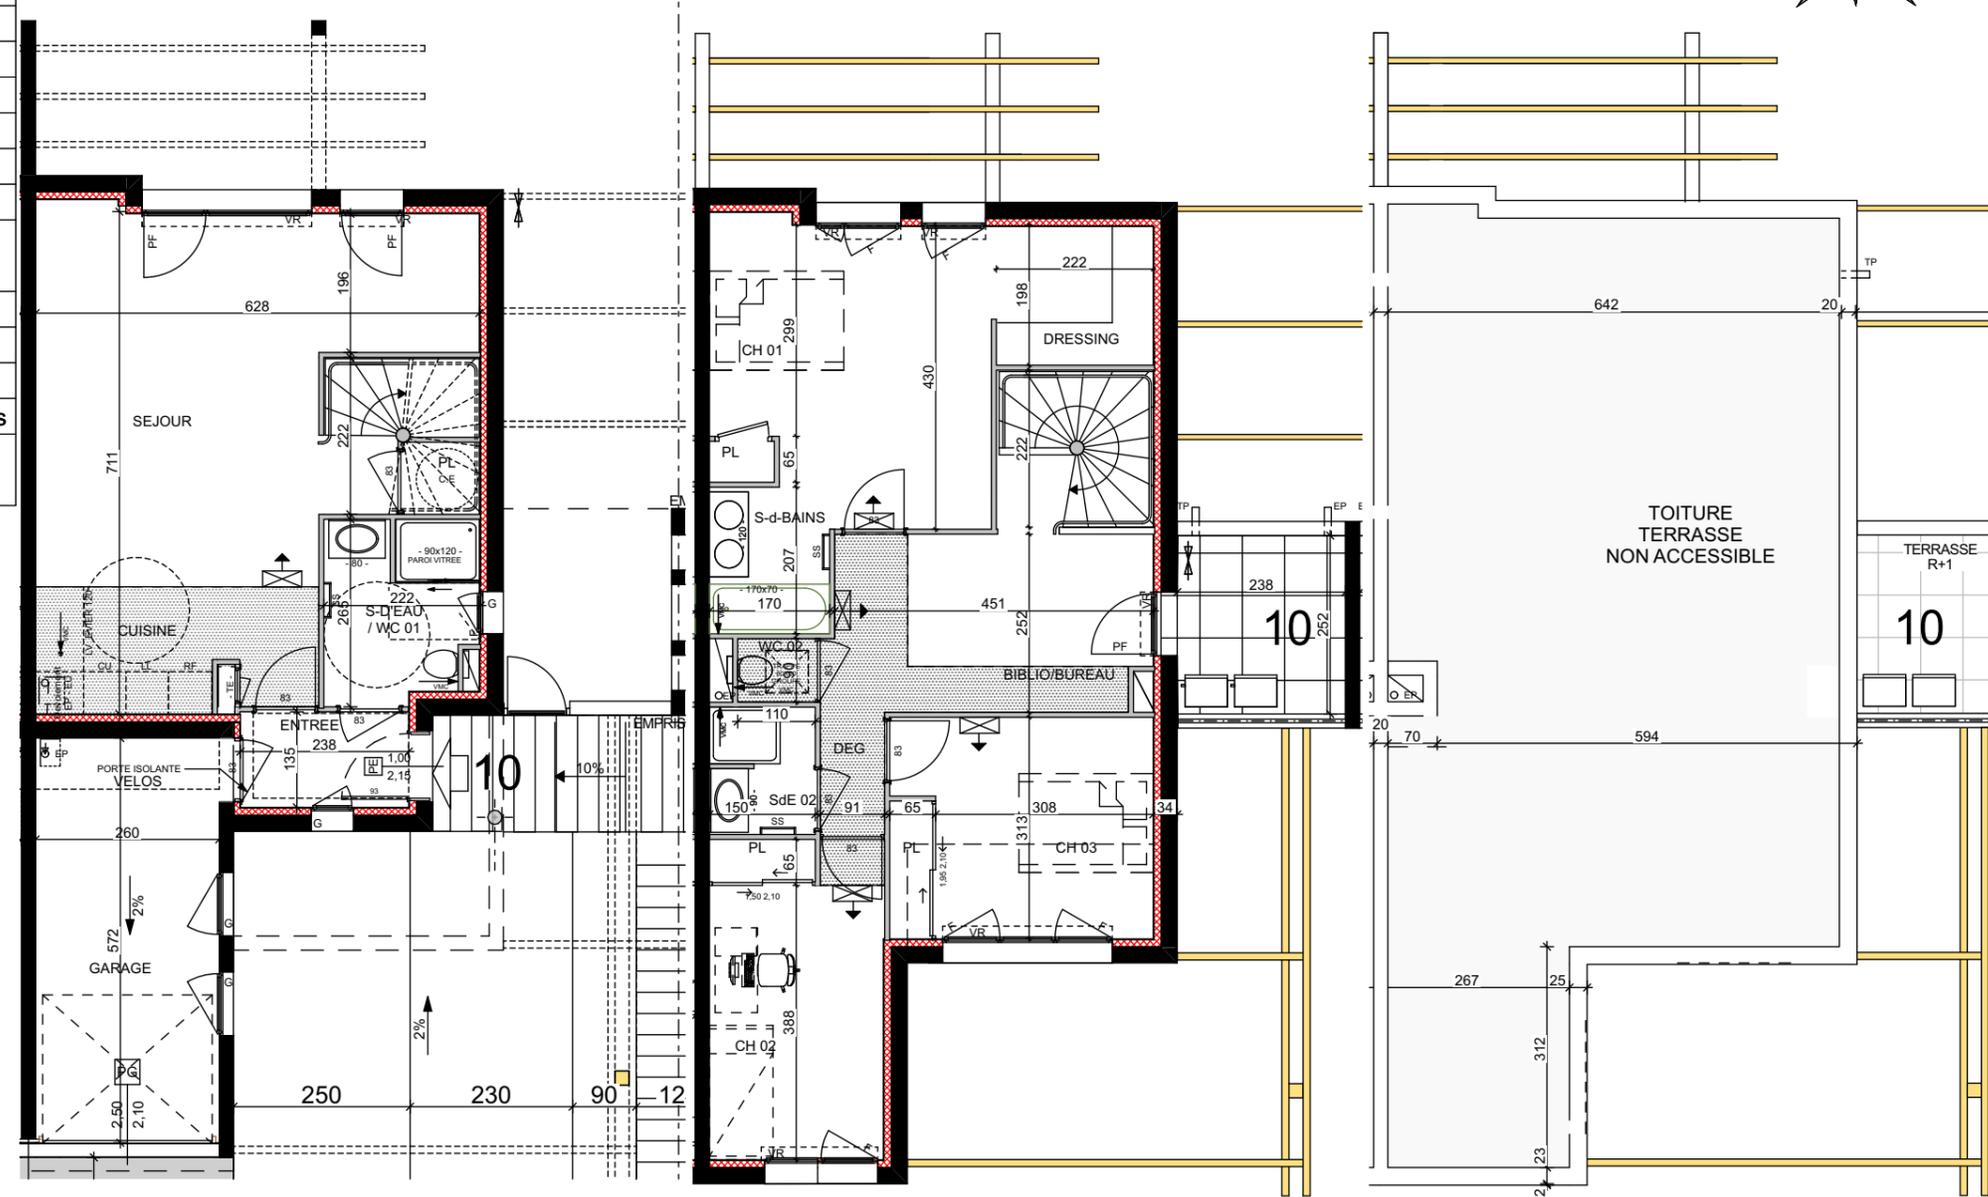

REZ-DE-CHAUSSEE

ETAGE

TOITURE TERRASSE

ech : 1/100°


ENTREE	3,22
SEJOUR / CUISINE	35,07
S - D'EAU 01 / WC	5,35
<b>SURF RDC</b>	<b>43,64</b>
CH01 + S-D-BAINS + DRESSING	24,18
CH02 + PL	11,13
CH03 + PL	11,64
DEG + COIN BUREAU	14,04
S - D'EAU 02	2,65
WC 02	0,99
<b>SURF R+1</b>	<b>64,63</b>
<b>TOTAL SURF</b>	<b>108,27</b>
TERRASSE R+1	6,00
GARAGE	14,93
<b>TOTAL SURF ANNEXES</b>	<b>20,93</b>
<b>JARDIN</b>	<b>84</b>

**NB :**Le présent document exprime la figure et les dispositions générales du logement. Les surfaces sont approximatives. Des variations peuvent intervenir en fonction de contraintes techniques et/ou réglementaires de la réalisation, tant en ce qui concerne les dimensions libres que l'équipement. Les retombées de poutres, faux-plafonds, soffites, canalisations, ne sont pas tous figurés et peuvent être modifiés pour des raisons techniques. La hauteur sous soffites, faux-plafonds et retombées de poutre ne serait être inférieure à 2,00 m. Les éléments de mobiliers de cuisine et les implantations des équipements électriques sont présentés à titre indicatif.

12/06/2024		

MASSE - ech : 1/200°

DOCUMENT PROVISOIRE

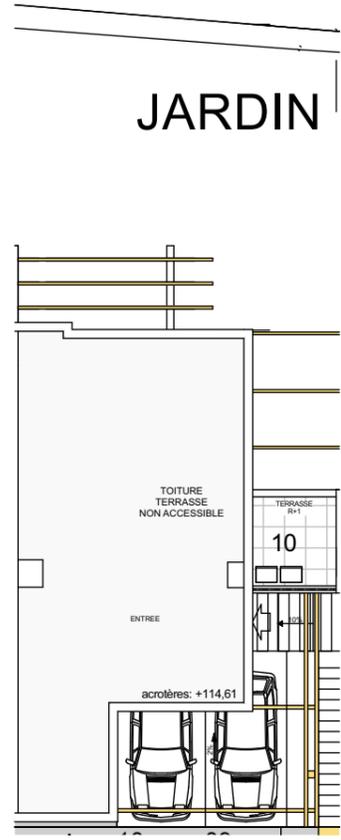

JARDIN