



LEGENDE PLAN	
EV	Evier
LV	Lave-vaisselle
LL	Lave-linge
RF	Réfrigérateur
CU	Plaque de cuisson
SS	Sèche serviette
PF	Porte-fenêtre
F	Fenêtre
VR	Volet roulant Elec sauf pour S-D'EAU
EP	Descente pluviale
TE	Tableau électrique
	Robinet de puisage
	Soffites et faux-plafonds
	Unité interieure




# VILLAS BEAU PLAN

14, Av du Petit Bosquet -  
Entrée : 9, Av Beau plan  
13012 Marseille

VILLA **11**  
TYPE **T04**

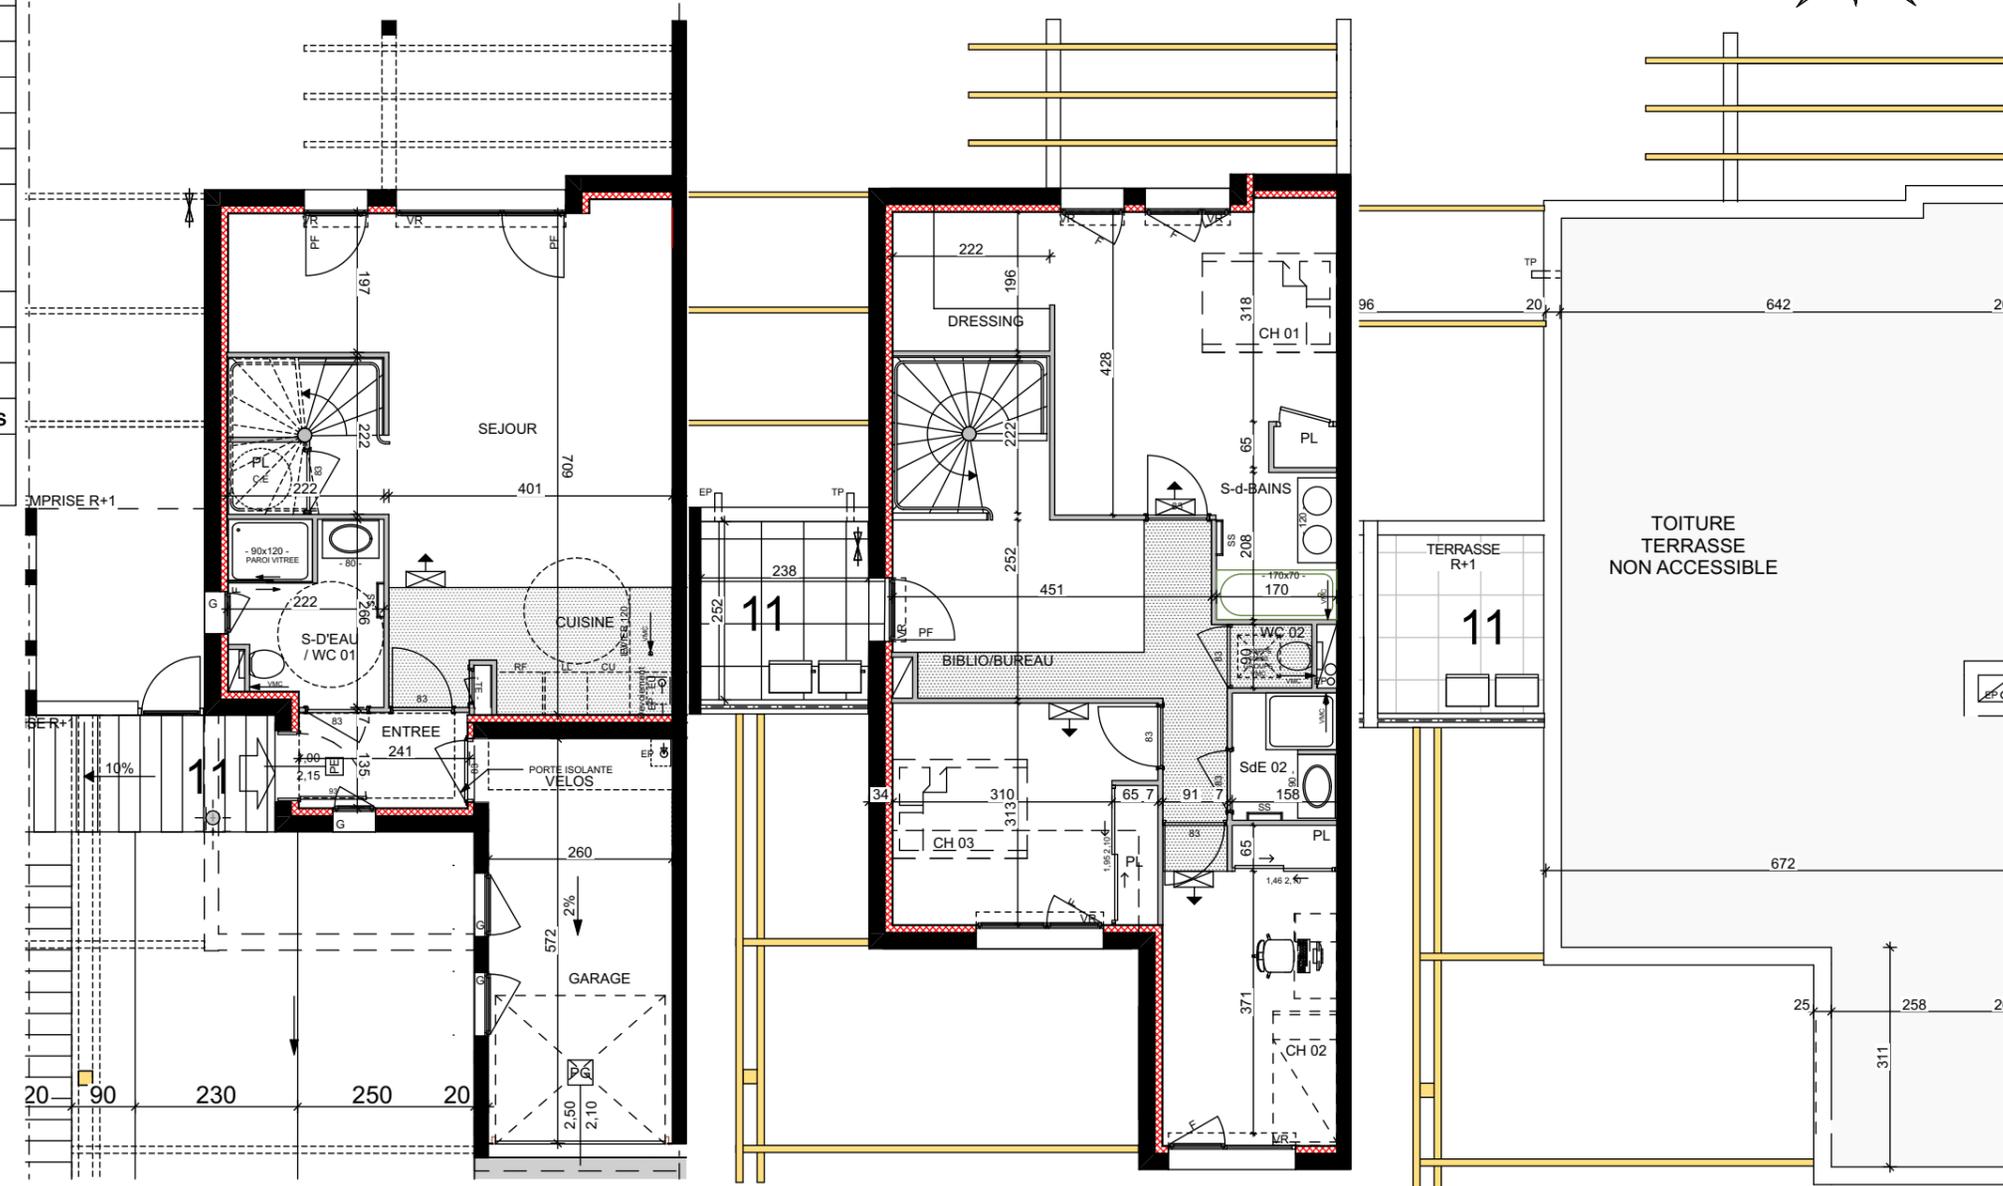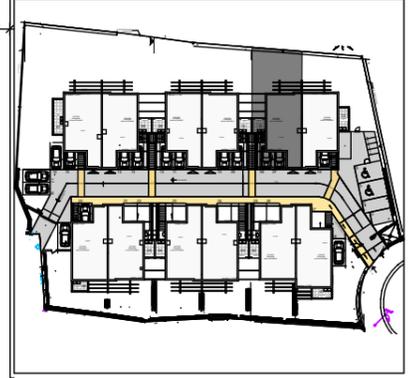

## JARDIN

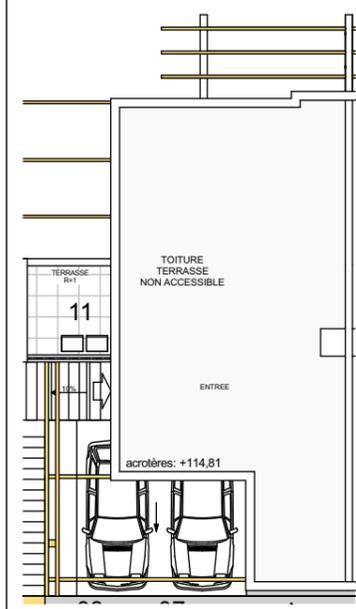

REZ-DE-CHAUSSEE

ETAGE

TOITURE TERRASSE

ech : 1/100°

MASSE - ech : 1/200°

# DOCUMENT PROVISOIRE

<b>SURF DU LOT :</b>	<b>203 m<sup>2</sup></b>
ENTREE	3,21
SEJOUR / CUISINE	35,11
S - D'EAU 01 / WC	5,36
<b>SURF RDC</b>	<b>43,68</b>
CH01 + S-D-BAINS + DRESSING	24,18
CH02 + PL	11,10
CH03 + PL	11,71
DEG + COIN BUREAU	14,08
S - D'EAU 02	2,62
WC 02	1,02
<b>SURF R+1</b>	<b>64,71</b>
<b>TOTAL SURF</b>	<b>108,39</b>
TERRASSE R+1	6,00
GARAGE	14,88
<b>TOTAL SURF ANNEXES</b>	<b>20,88</b>
JARDIN	78

**NB :** Le présent document exprime la figure et les dispositions générales du logement. Les surfaces sont approximatives. Des variations peuvent intervenir en fonction de contraintes techniques et/ou réglementaires de la réalisation, tant en ce qui concerne les dimensions libres que l'équipement. Les retombées de poutres, faux-plafonds, soffites, canalisations, ne sont pas tous figurés et peuvent être modifiés pour des raisons techniques. La hauteur sous soffites, faux-plafonds et retombées de poutre ne serait être inférieure à 2,00 m. Les éléments de mobiliers de cuisine et les implantations des équipements électriques sont présentés à titre indicatif.

12/06/2024		