

LEGENDE PLAN



EV	Evier
LV	Lave-vaisselle
LL	Lave-linge
RF	Réfrigérateur
CU	Plaque de cuisson
SS	Sèche serviette
PF	Porte-fenêtre
F	Fenêtre
VR	Volet roulant Elec sauf pour S-D'EAU
EP	Descente pluviale
TE	Tableau électrique
	Robinet de puisage
	Soffites et faux-plafonds
	Unité intérieure



VILLAS
BEAU PLAN

14, Av du Petit Bosquet -
Entrée : 9, Av Beau plan
13012 Marseille


VILLA	08
TYPE	T04

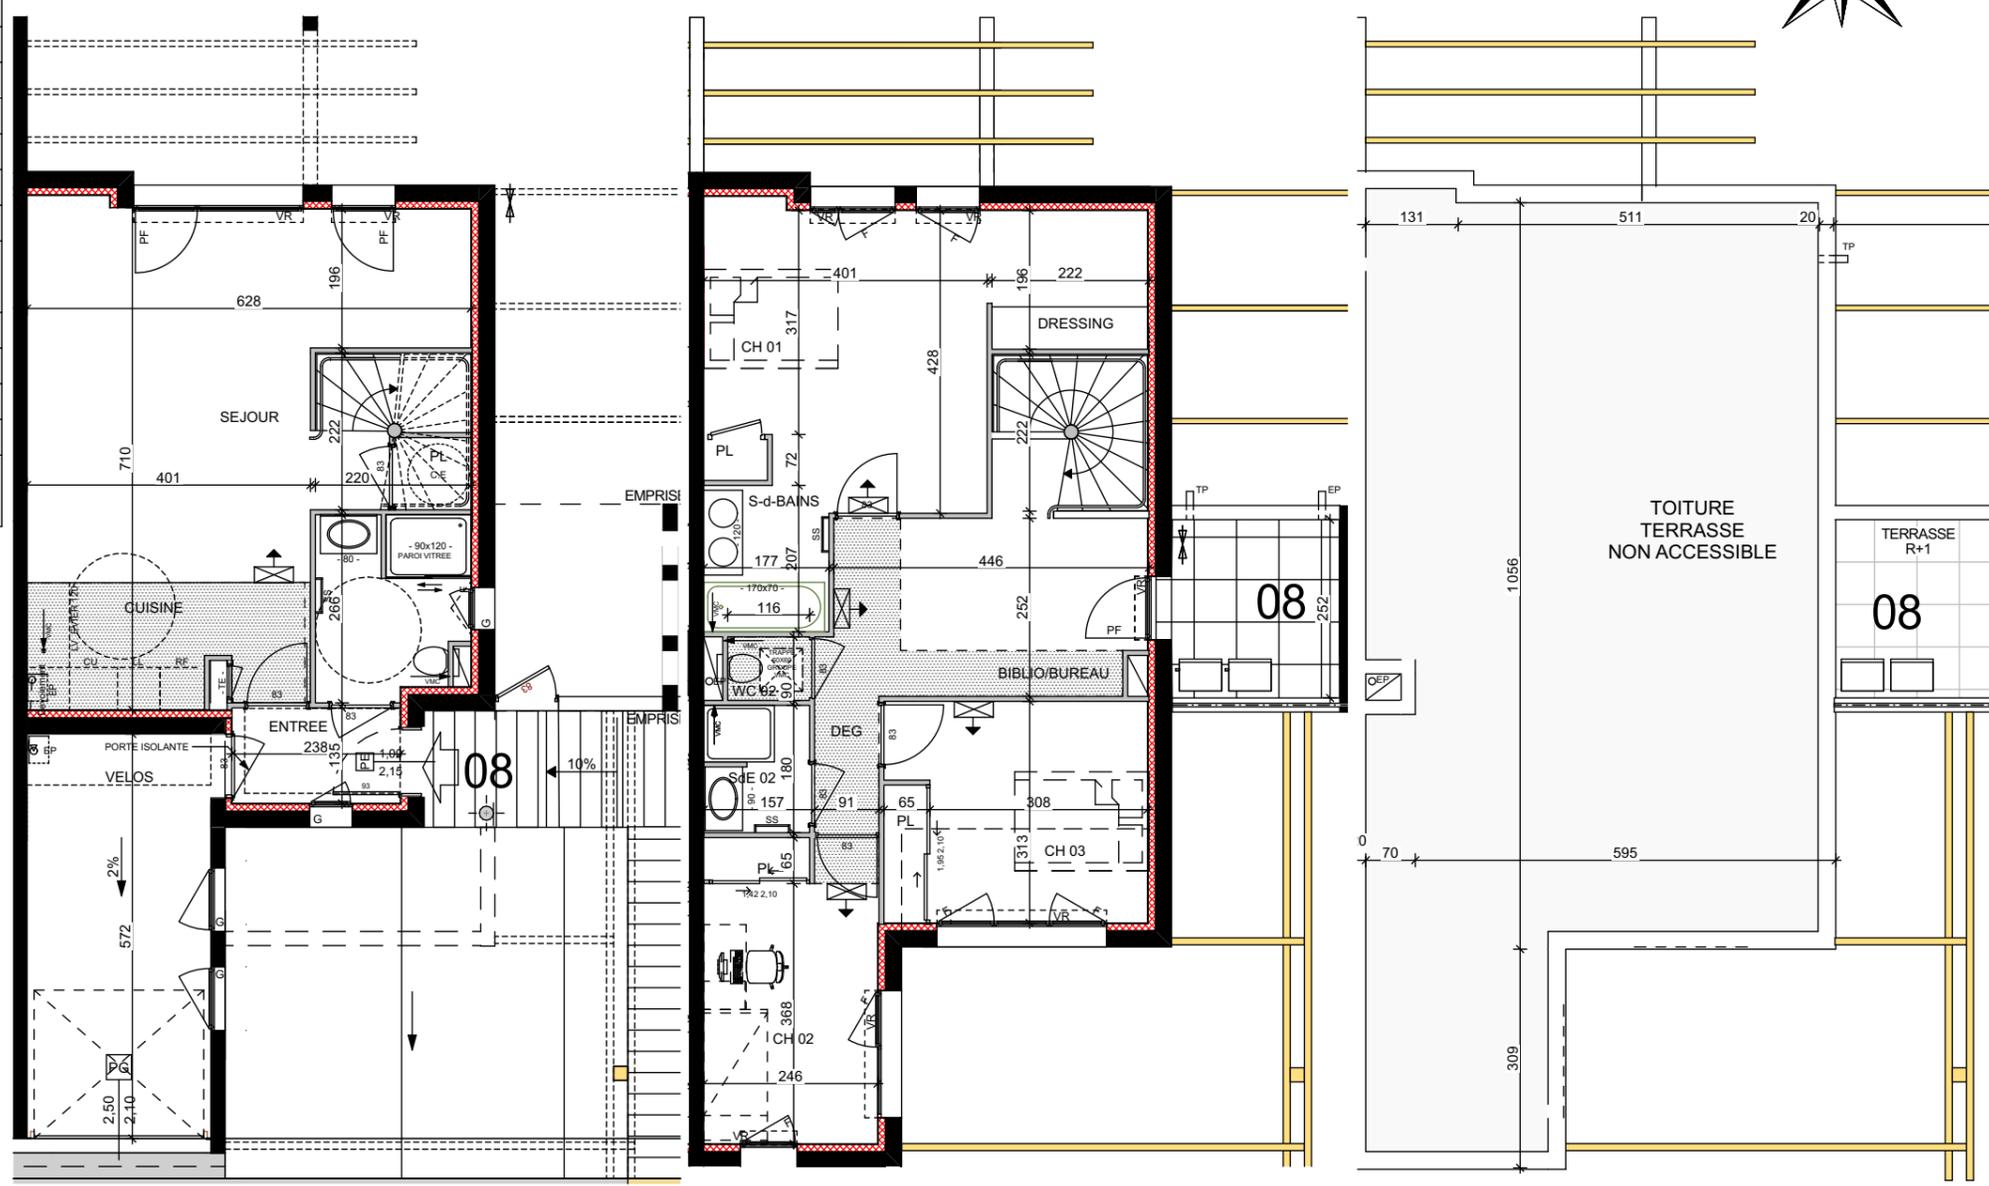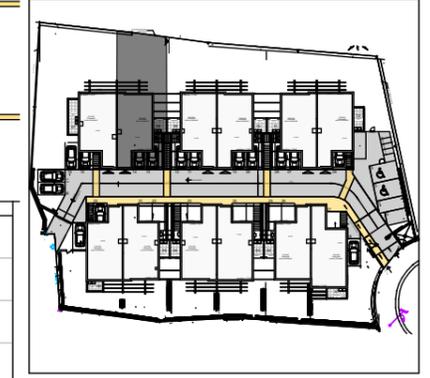


REZ-DE-CHAUSSEE

ETAGE
Ech : 1/100°

TOITURE TERRASSE

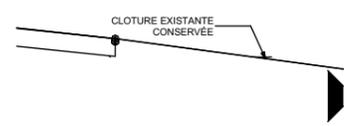

JARDIN

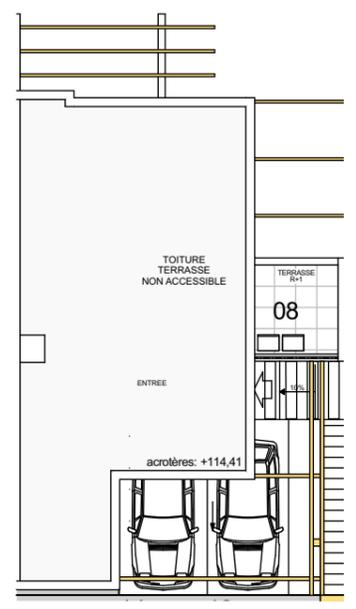

MASSE - ech : 1/200°

DOCUMENT PROVISOIRE

SURF DU LOT : 228,90 m²

ENTREE	3,21
SEJOUR / CUISINE	35,13
S - D'EAU 01 / WC	5,36

SURF RDC	43,70
CH01 + S-D-BAINS + DRESSING	24,61
CH02 + PL	10,63
CH03 + PL	11,64
DEG + COIN BUREAU	14,06
S - D'EAU 02	2,65
WC 02	1,04

SURF R+1	64,63
TOTAL SURF	108,33

TERRASSE R+1	6,00
GARAGE	14,85

TOTAL SURF ANNEXES	20,85
JARDIN	104

NB : Le présent document exprime la figure et les dispositions générales du logement. Les surfaces sont approximatives. Des variations peuvent intervenir en fonction de contraintes techniques et/ou réglementaires de la réalisation, tant en ce qui concerne les dimensions libres que l'équipement. Les retombées de poutres, faux-plafonds, soffites, canalisations, ne sont pas tous figurés et peuvent être modifiés pour des raisons techniques. La hauteur sous soffites, faux-plafonds et retombées de poutre ne serait être inférieure à 2,00 m. Les éléments de mobiliers de cuisine et les implantations des équipements électriques sont présentés à titre indicatif.

12/06/2024		